


PLAN

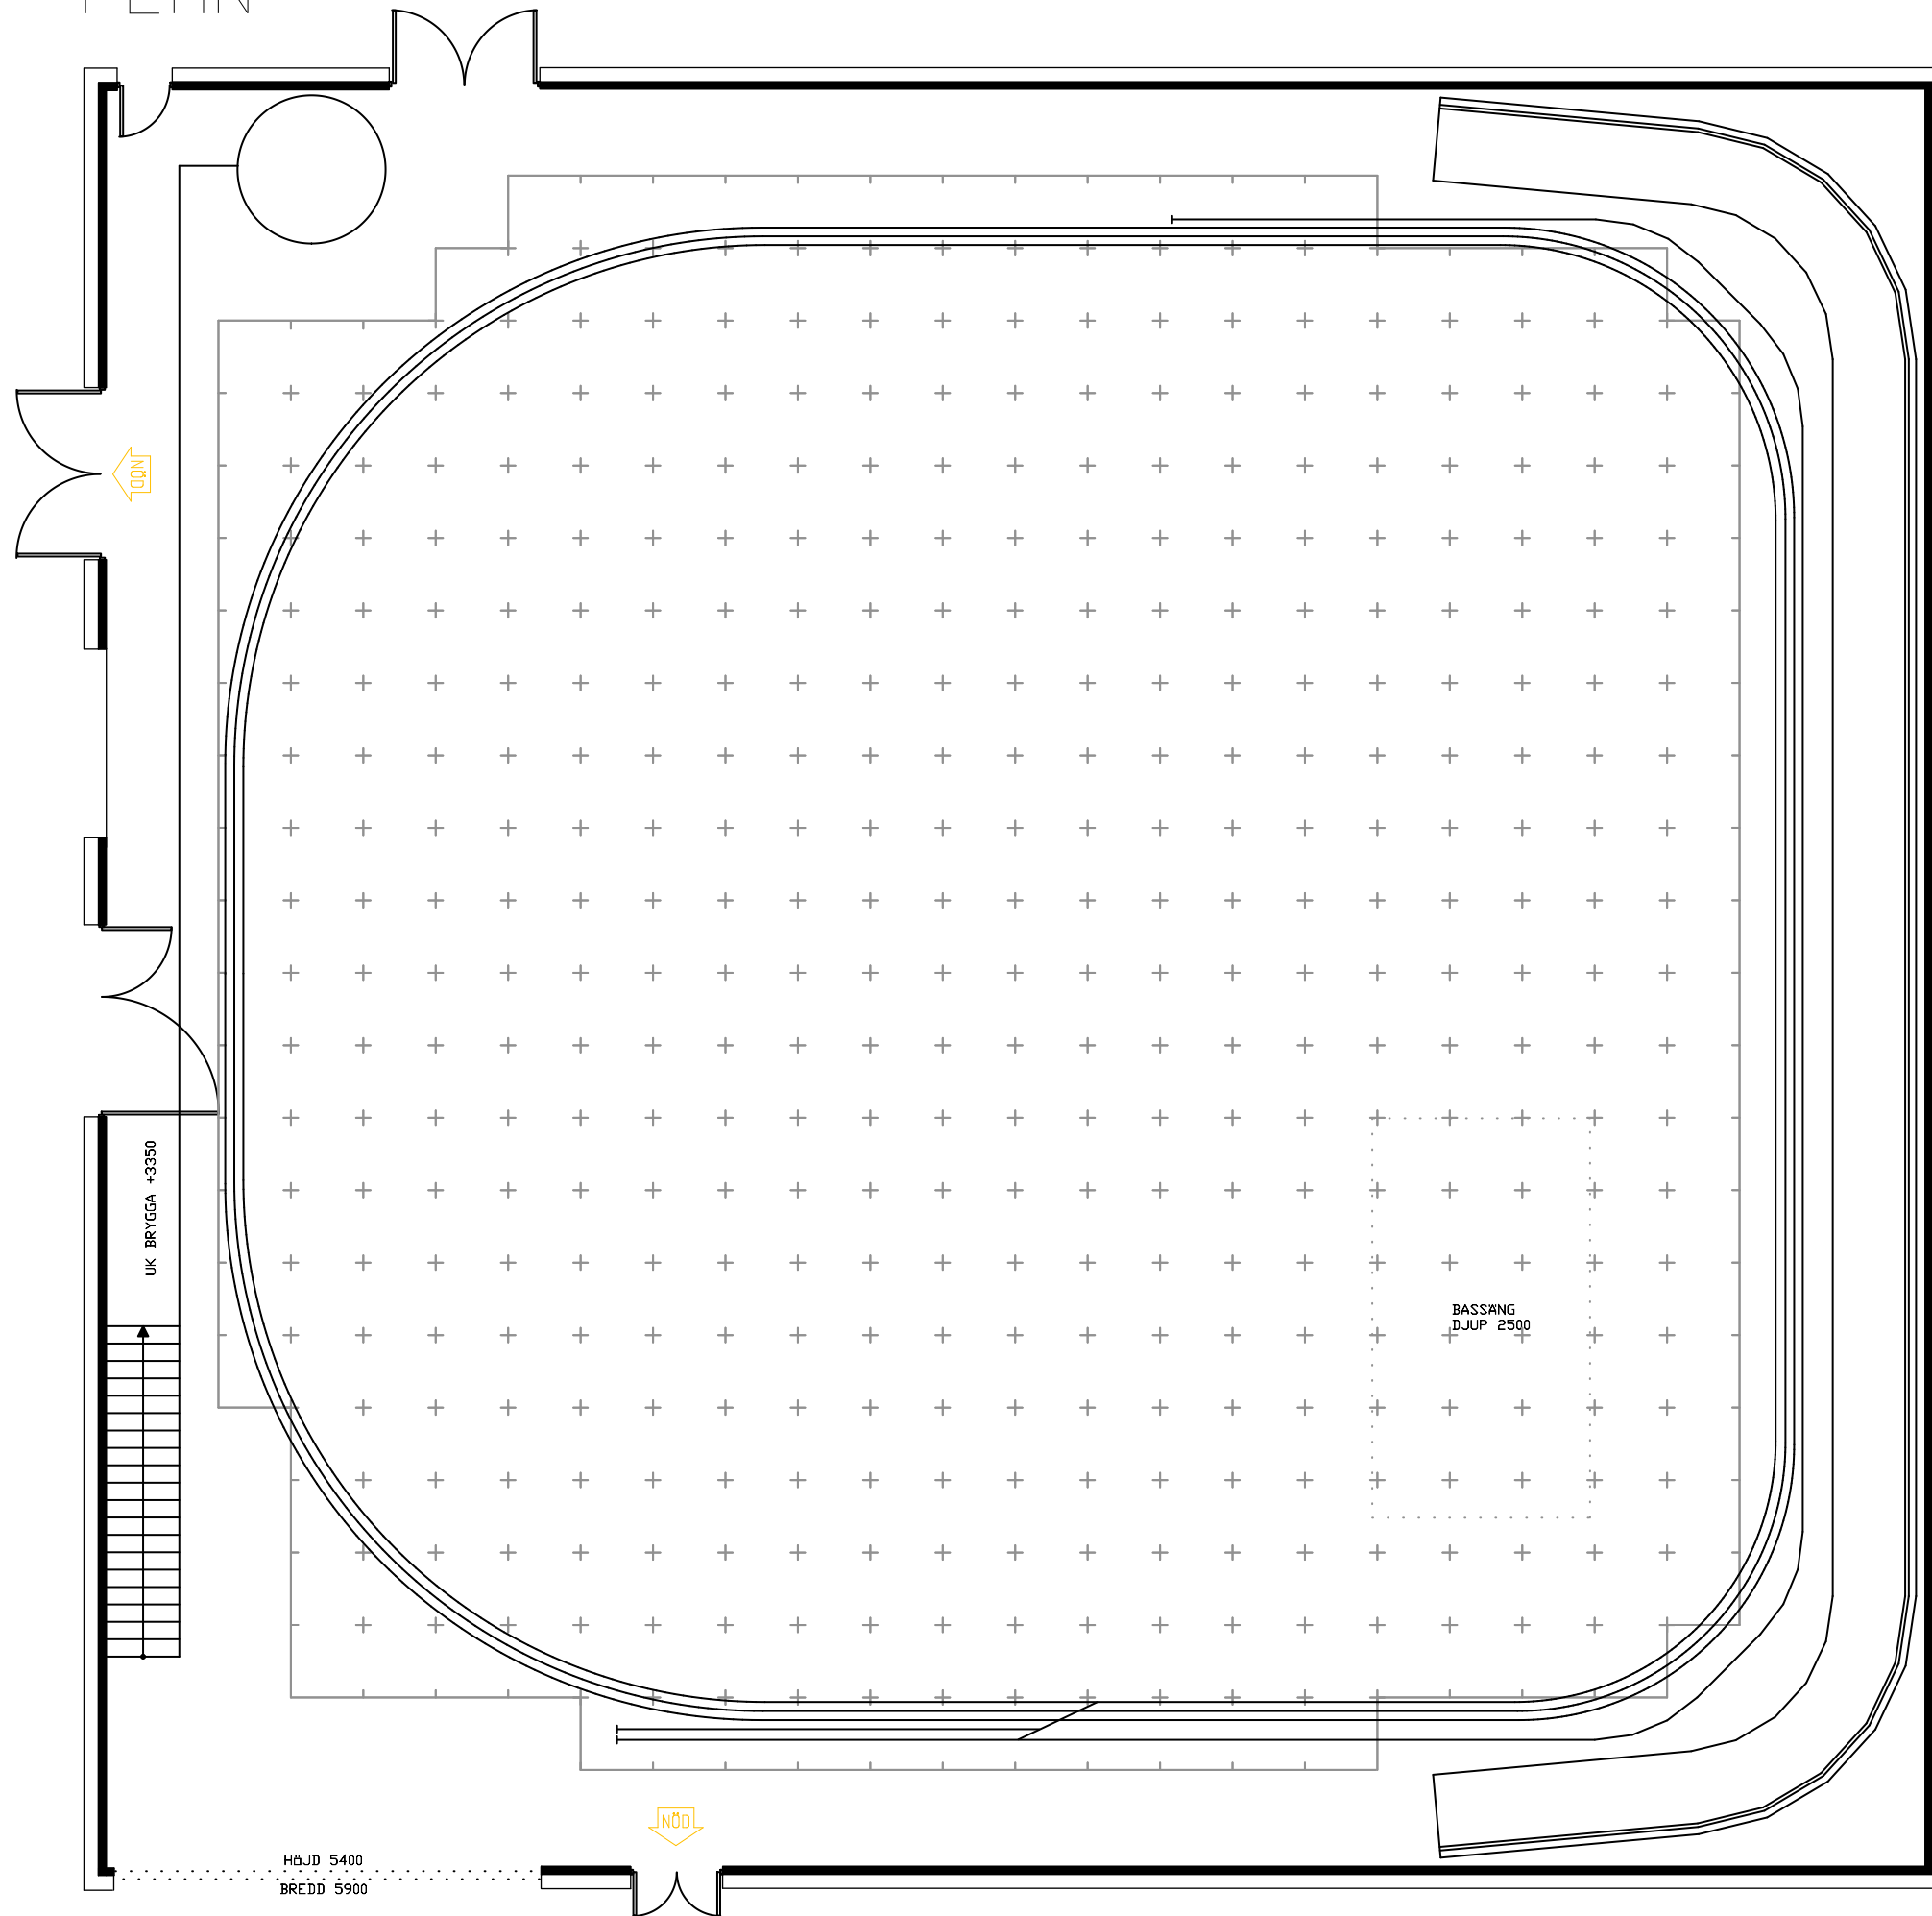

svt



SKALA	1: 100	STUDIO
TOTAL STUDIOYTA	615 kvm	2
BYGGYTA (RUTNÄT)	421 kvm	
BYGGHÖJD	7500	
RIDABANA HÖJD	7000	
MAX PERSONER	300	
STUDIOGOLV	750 kg/kvm (Gäller ej bassäng)	
PRODUKTION	_____	
PROD.NR.	_____ / _____	
PROJEKTLEDARE	_____	
SCENOGRAF	_____	
STUDIOTID	_____	
BYGGE I STUDIO	_____	
LJUSSÄTTNING	_____	
DEKOR-RIVNING	_____	
RITNINGSDATUM:	_____	
Ritad av: Andrew Jupp 1995, Per Moritz 2005		